

Перв. примен.

Справ. №




План и дата

Взам. инв. №

Инд. № инв.

План и дата

Инд. № инв.

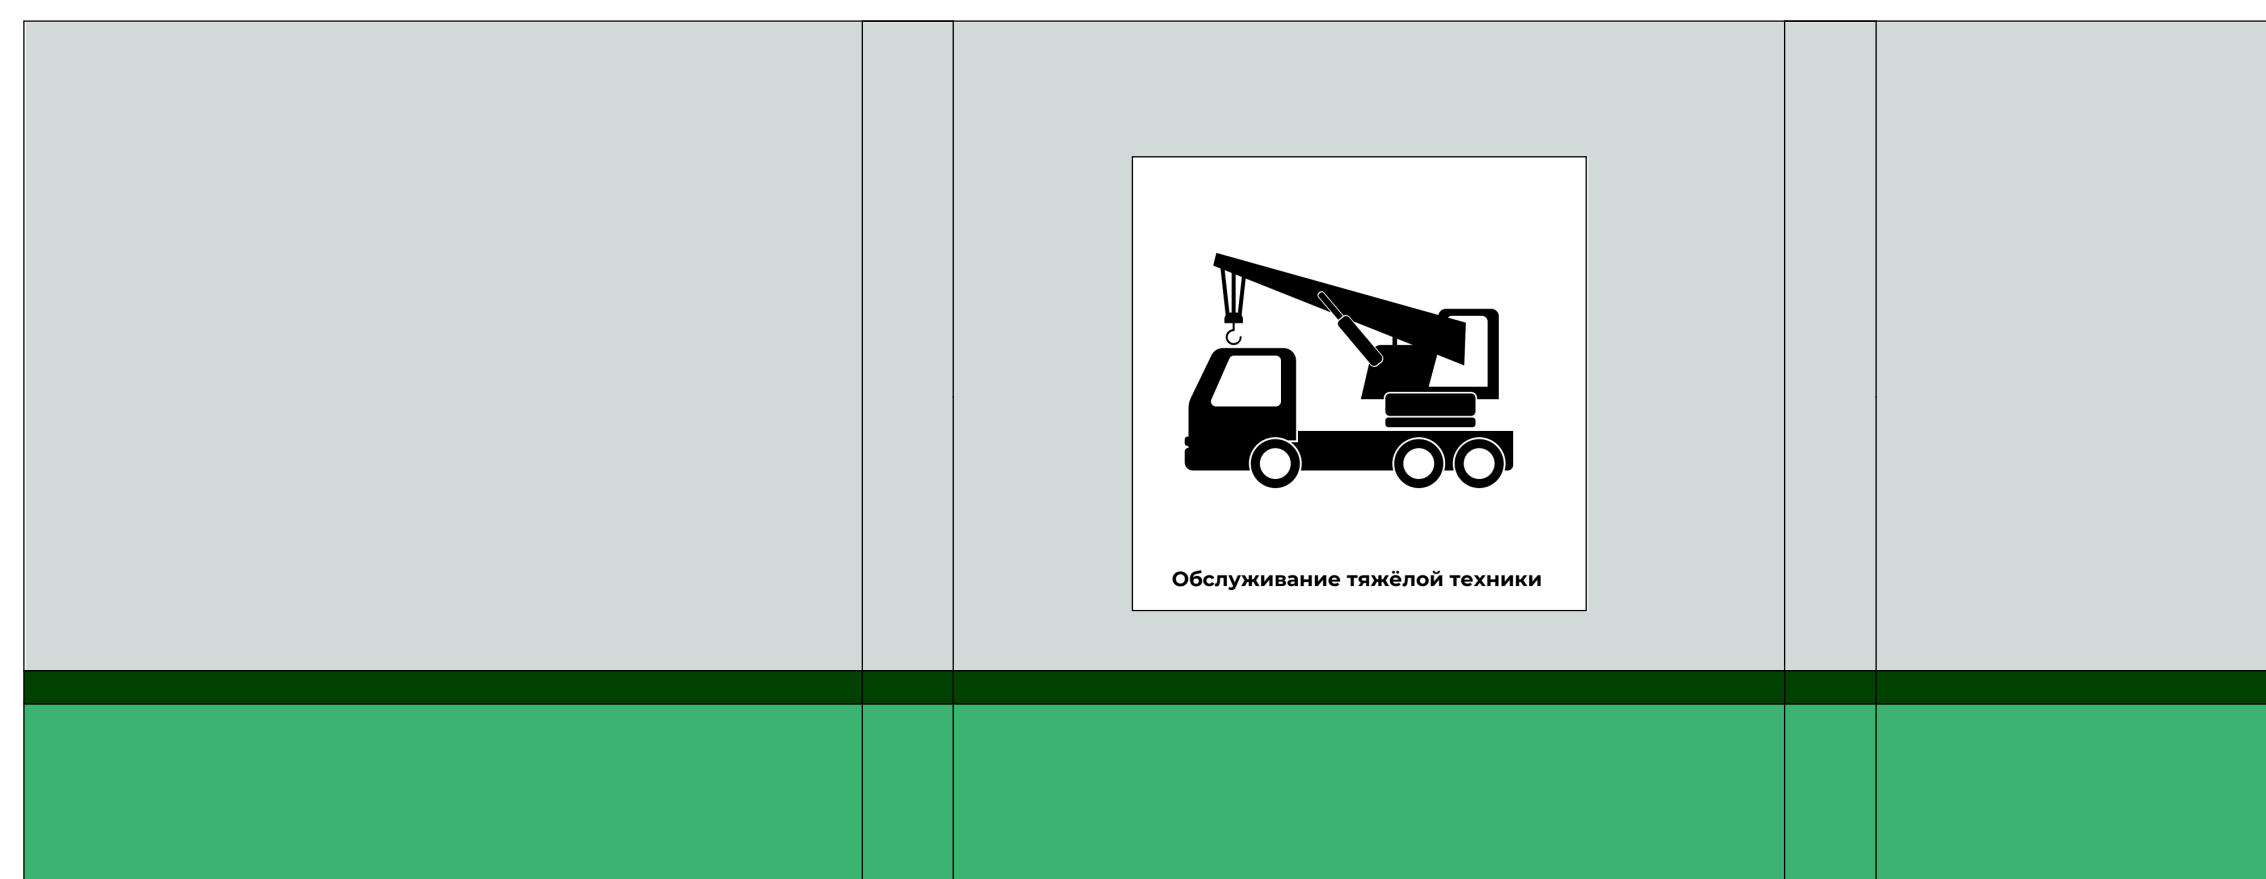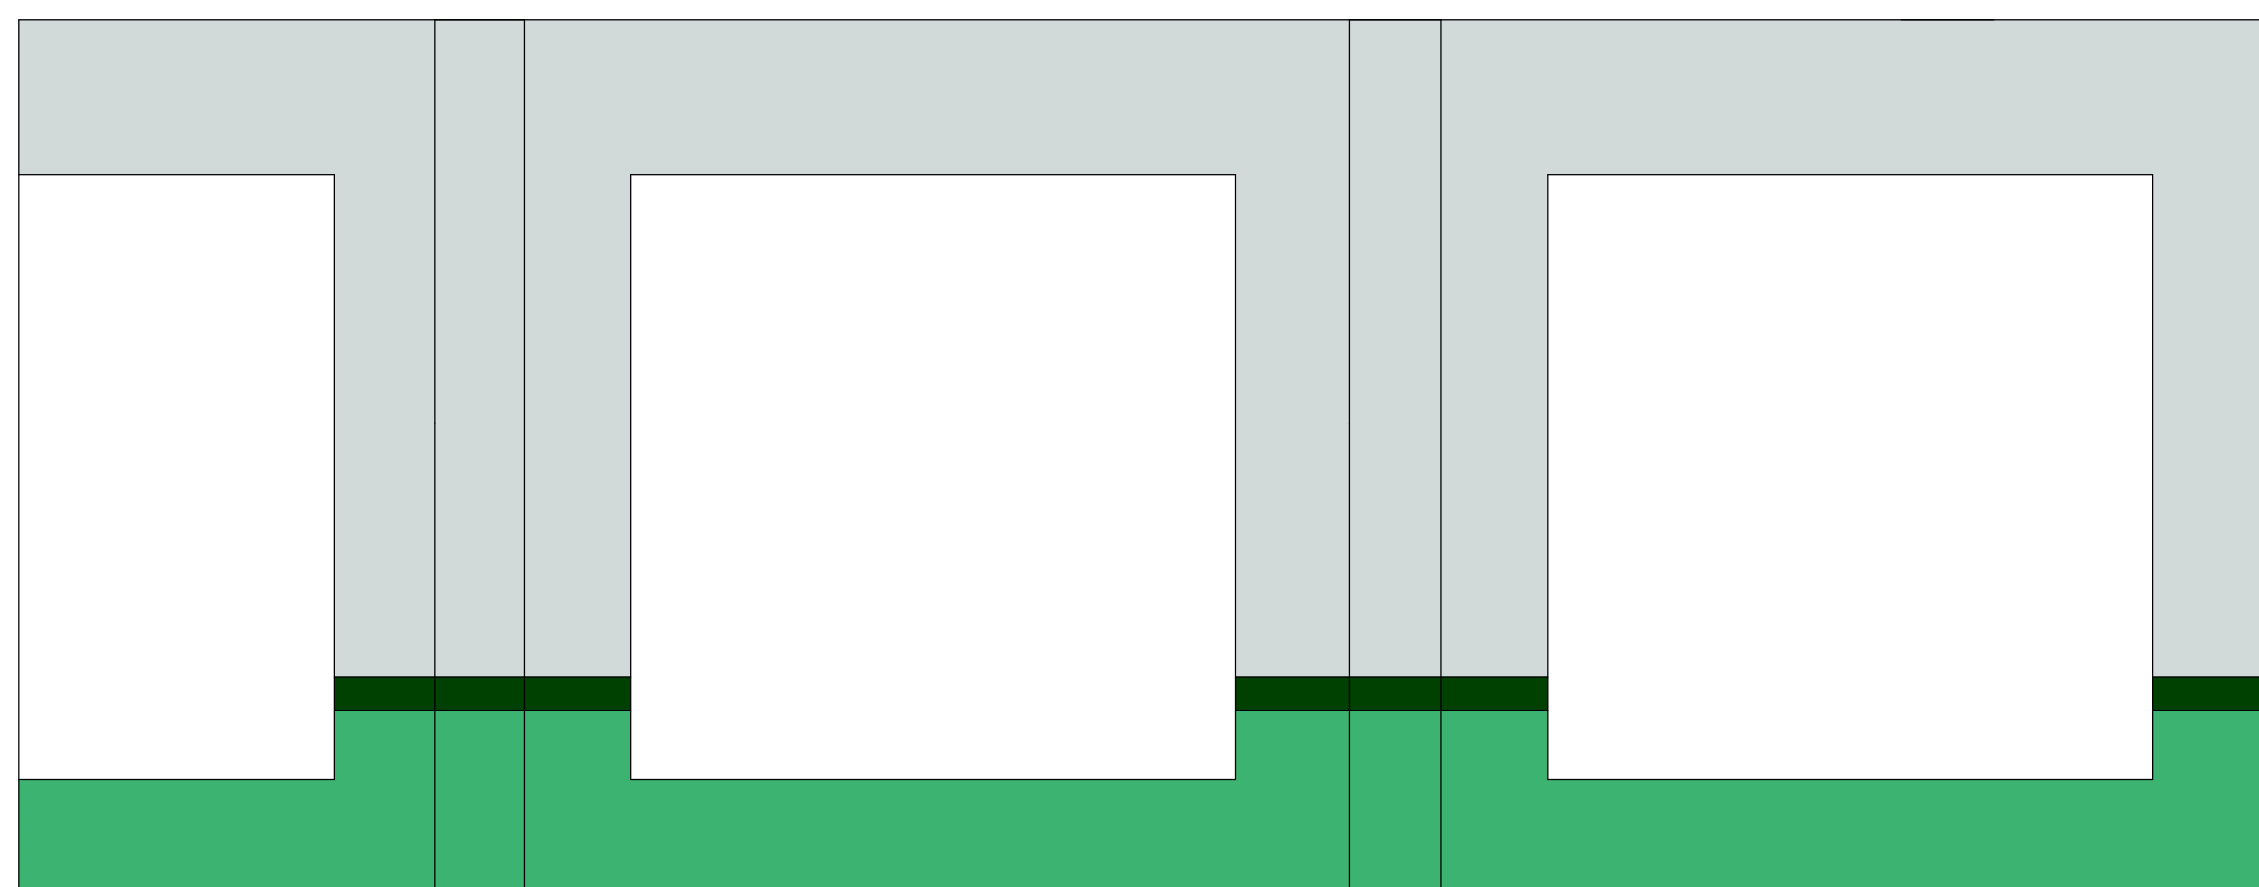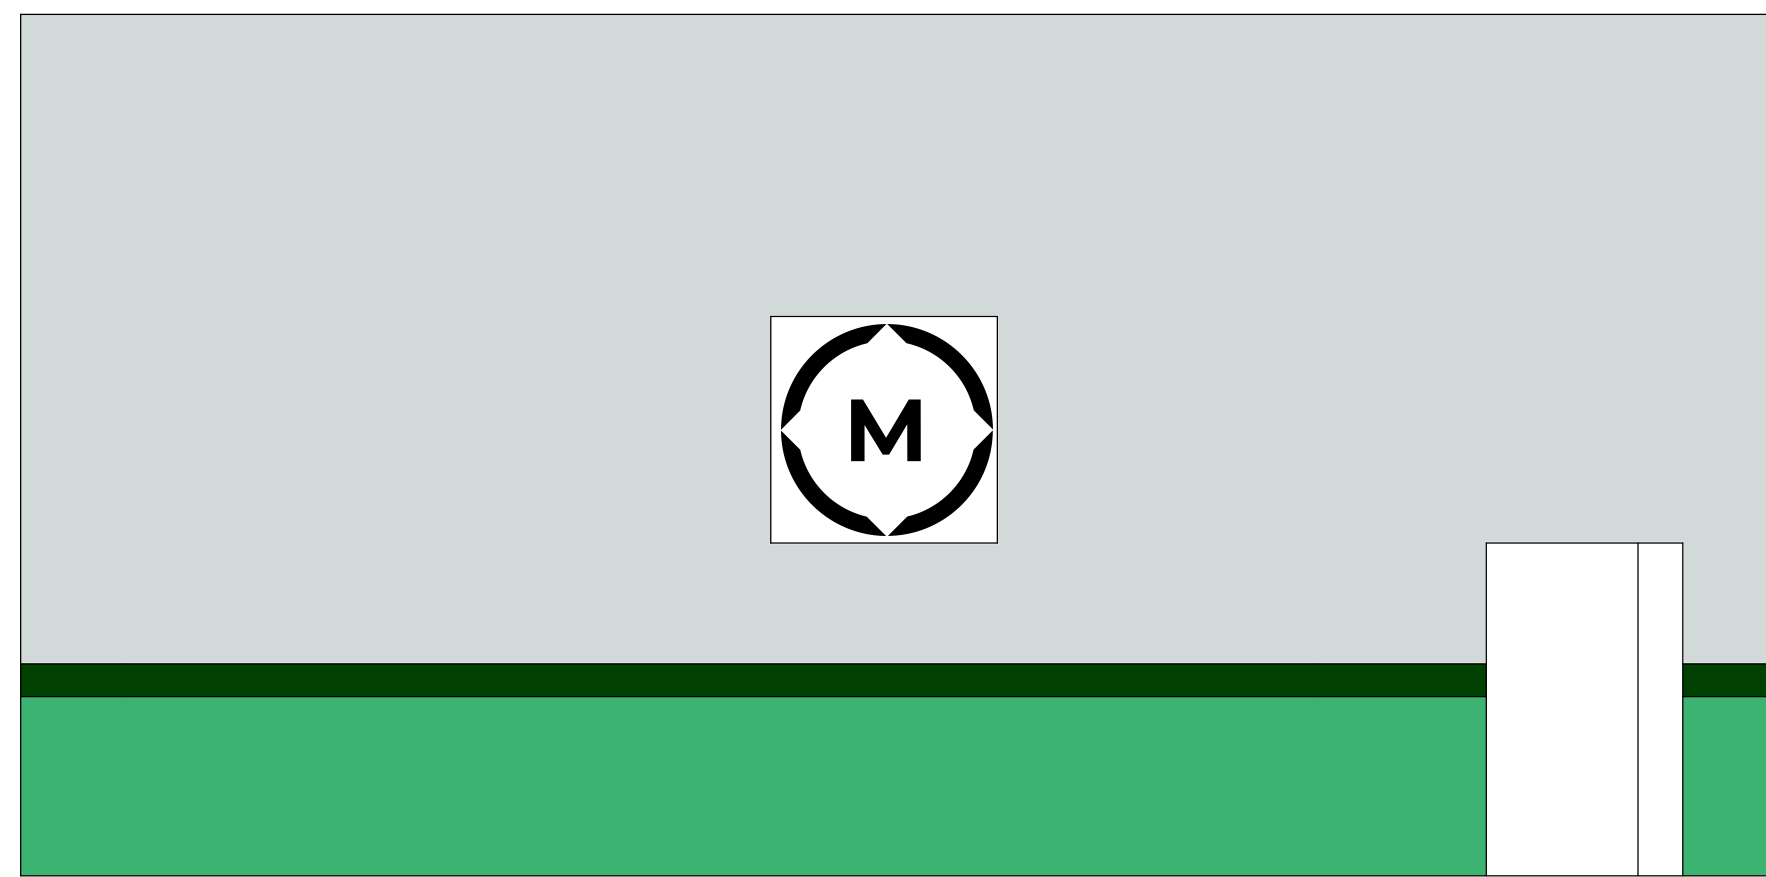

Изм.	Лист	№ док.	Подп.	Дата	Лит.	Масса	Масштаб
							1:100
Разраб.					Лист	Листов	1
Проб.							
Т.контр.							
И.контр.							
Утв.							